


СХЕМА РАСПОЛОЖЕНИЯ ГРАНИЦ ПУБЛИЧНОГО СЕРВИТУТА

Условный номер земельного участка: ЗУ		
Площадь испрашиваемого публичного сервитута <u>29</u> м ² в том числе		
Площадь испрашиваемого публичного сервитута на неразграниченных землях – 29 м ²		
Обозначение характерных точек границ	Координаты, м	
	X	Y
1	2	3
Контур 1		
1	444641.66	3273703.97
2	444641.66	3273702.67
3	444640.63	3273702.67
4	444640.63	3273703.97
1	444641.66	3273703.97
Контур 2		
5	444634.61	3273706.55
6	444634.61	3273707.55
7	444633.61	3273707.55
8	444633.61	3273706.55
5	444634.61	3273706.55
Контур 3		
9	444638.65	3273742.07
10	444638.65	3273743.07
11	444637.65	3273743.07
12	444637.65	3273742.07
9	444638.65	3273742.07
Контур 4		
13	444643.36	3273782.65
14	444643.36	3273783.65
15	444642.36	3273783.65
16	444642.36	3273782.65
13	444643.36	3273782.65
Контур 5		
17	444647.79	3273825.61
18	444647.79	3273826.61
19	444646.79	3273826.61
20	444646.79	3273825.61
17	444647.79	3273825.61
Контур 6		
21	444653.34	3273873.23
22	444653.34	3273874.23
23	444652.34	3273874.23
24	444652.34	3273873.23
21	444653.34	3273873.23
Контур 7		
25	444651.91	3273897.63
26	444651.91	3273898.63
27	444650.91	3273898.63


28	444650.91	3273897.63
25	444651.91	3273897.63
Контур 8		
29	444649.09	3273937.50
30	444649.09	3273938.50
31	444648.09	3273938.50
32	444648.09	3273937.50
29	444649.09	3273937.50
Контур 9		
33	444634.64	3273703.44
34	444634.64	3273704.44
35	444633.64	3273704.44
36	444633.64	3273703.44
33	444634.64	3273703.44
Контур 10		
37	444594.43	3273713.47
38	444594.43	3273714.47
39	444593.43	3273714.47
40	444593.43	3273713.47
37	444594.43	3273713.47
Контур 11		
41	444553.15	3273725.26
42	444553.15	3273723.94
43	444552.02	3273723.94
44	444552.02	3273725.26
41	444553.15	3273725.26
Контур 12		
45	444543.30	3273749.59
46	444543.30	3273750.59
47	444542.30	3273750.59
48	444542.30	3273749.59
45	444543.30	3273749.59
Контур 13		
49	444525.55	3273798.77
50	444524.49	3273798.77
51	444524.49	3273797.37
52	444525.55	3273797.37
49	444525.55	3273798.77
Контур 14		
53	444519.03	3273834.98
54	444520.31	3273834.98
55	444520.31	3273833.84
56	444519.03	3273833.84
53	444519.03	3273834.98
Контур 15		
57	444523.57	3273868.40
58	444523.57	3273869.40
59	444522.57	3273869.40
60	444522.57	3273868.40
57	444523.57	3273868.40
Контур 16		


61	444527.24	3273904.34
62	444527.24	3273905.34
63	444526.24	3273905.34
64	444526.24	3273904.34
61	444527.24	3273904.34
Контур 17		
65	444530.64	3273936.54
66	444530.64	3273937.54
67	444529.64	3273937.54
68	444529.64	3273936.54
65	444530.64	3273936.54
Контур 18		
69	444533.98	3273969.45
70	444533.98	3273970.45
71	444532.98	3273970.45
72	444532.98	3273969.45
69	444533.98	3273969.45
Контур 19		
73	444536.91	3274000.51
74	444536.91	3274001.51
75	444535.91	3274001.51
76	444535.91	3274000.51
73	444536.91	3274000.51
Контур 20		
77	444539.93	3274026.73
78	444539.93	3274027.73
79	444538.93	3274027.73
80	444538.93	3274026.73
77	444539.93	3274026.73
Контур 21		
81	444544.10	3274065.35
82	444544.10	3274066.35
83	444543.10	3274066.35
84	444543.10	3274065.35
81	444544.10	3274065.35
Контур 22		
85	444554.71	3273725.47
86	444554.71	3273726.47
87	444553.71	3273726.47
88	444553.71	3273725.47
85	444554.71	3273725.47
Контур 23		
89	444527.72	3273798.24
90	444527.72	3273799.24
91	444526.72	3273799.24
92	444526.72	3273798.24
89	444527.72	3273798.24
Контур 24		
93	444522.62	3273834.44
94	444522.62	3273835.44
95	444521.62	3273835.44

96	444521.62	3273834.44
93	444522.62	3273834.44
Контур 25		
97	444508.62	3273868.78
98	444508.62	3273869.78
99	444507.62	3273869.78
100	444507.62	3273868.78
97	444508.62	3273868.78
Контур 26		
101	444482.28	3273870.72
102	444482.28	3273871.72
103	444481.28	3273871.72
104	444481.28	3273870.72
101	444482.28	3273870.72
Контур 27		
105	444452.46	3273872.86
106	444452.46	3273873.86
107	444451.46	3273873.86
108	444451.46	3273872.86
105	444452.46	3273872.86
Система координат МСК-38, зона 3		
Площадь, м ²	Цель установления сервитута	
29	для эксплуатации сооружений «ВЛ -0,4 кВ от КТП № 445 ПА ф.1»	

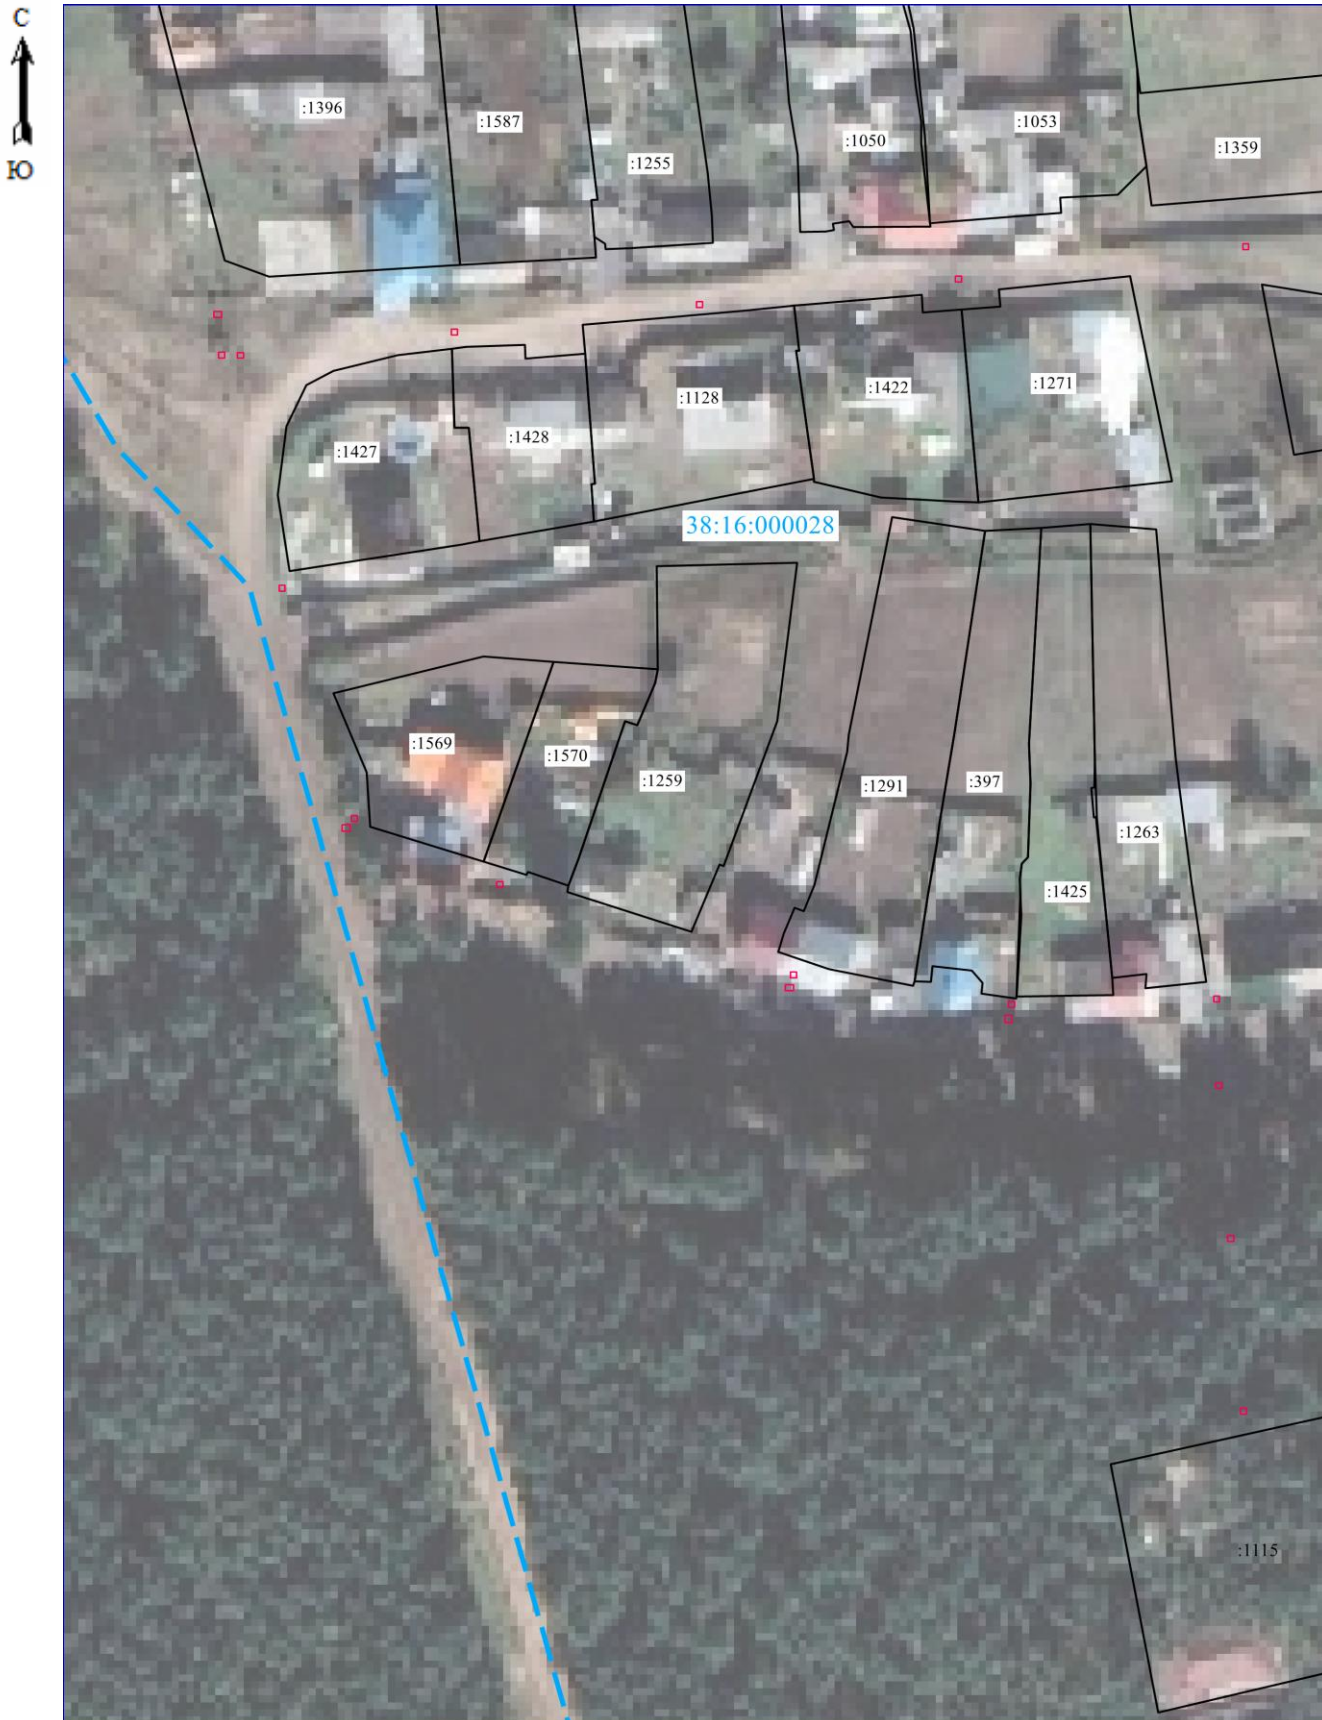

Масштаб 1: 1000

 – граница публичного сервитута

 – граница земельного участка, внесенного в ЕГРН


38:16:000028 – кадастровый номер квартала


38:16:000028:397 – кадастровый номер земельного участка

• 1 – обозначение характерных точек публичного сервитута



Масштаб 1: 1000

 – граница публичного сервитута

 – граница земельного участка, внесенного в ЕГРН

38:16:000028 – кадастровый номер квартала

38:16:000028:397 – кадастровый номер земельного участка

• 1 – обозначение характерных точек публичного сервитута