


СХЕМА РАСПОЛОЖЕНИЯ ГРАНИЦ ПУБЛИЧНОГО СЕРВИТУТА

| Условный номер земельного участка: ЗУ | | |
|--|---------------|------------|
| Площадь испрашиваемого публичного сервитута <u>18</u> м ² в том числе | | |
| Площадь испрашиваемого публичного сервитута на неразграниченных землях – 18 м ² | | |
| Обозначение характерных точек границ | Координаты, м | |
| | X | Y |
| 1 | 2 | 3 |
| Контур 1 | | |
| 1 | 444087.76 | 3273713.65 |
| 2 | 444087.76 | 3273714.65 |
| 3 | 444086.76 | 3273714.65 |
| 4 | 444086.76 | 3273713.65 |
| 1 | 444087.76 | 3273713.65 |
| Контур 2 | | |
| 5 | 444115.87 | 3273704.91 |
| 6 | 444115.87 | 3273705.91 |
| 7 | 444114.87 | 3273705.91 |
| 8 | 444114.87 | 3273704.91 |
| 5 | 444115.87 | 3273704.91 |
| Контур 3 | | |
| 9 | 444152.28 | 3273694.38 |
| 10 | 444152.28 | 3273695.38 |
| 11 | 444151.28 | 3273695.38 |
| 12 | 444151.28 | 3273694.38 |
| 9 | 444152.28 | 3273694.38 |
| Контур 4 | | |
| 13 | 444184.03 | 3273685.40 |
| 14 | 444184.03 | 3273684.03 |
| 15 | 444182.88 | 3273684.03 |
| 16 | 444182.88 | 3273685.40 |
| 13 | 444184.03 | 3273685.40 |
| Контур 5 | | |
| 17 | 444202.37 | 3273745.97 |
| 18 | 444202.37 | 3273746.97 |
| 19 | 444201.37 | 3273746.97 |
| 20 | 444201.37 | 3273745.97 |
| 17 | 444202.37 | 3273745.97 |
| Контур 6 | | |
| 21 | 444237.07 | 3273789.51 |
| 22 | 444237.07 | 3273790.51 |
| 23 | 444236.07 | 3273790.51 |
| 24 | 444236.07 | 3273789.51 |
| 21 | 444237.07 | 3273789.51 |
| Контур 7 | | |
| 25 | 444270.67 | 3273780.76 |
| 26 | 444270.67 | 3273781.76 |
| 27 | 444269.67 | 3273781.76 |

| | | |
|-----------|-----------|------------|
| 28 | 444269.67 | 3273780.76 |
| 25 | 444270.67 | 3273780.76 |
| Контур 8 | | |
| 29 | 444273.33 | 3273780.06 |
| 30 | 444273.33 | 3273781.06 |
| 31 | 444272.33 | 3273781.06 |
| 32 | 444272.33 | 3273780.06 |
| 29 | 444273.33 | 3273780.06 |
| Контур 9 | | |
| 33 | 444274.91 | 3273802.61 |
| 34 | 444274.91 | 3273803.61 |
| 35 | 444273.91 | 3273803.61 |
| 36 | 444273.91 | 3273802.61 |
| 33 | 444274.91 | 3273802.61 |
| Контур 10 | | |
| 37 | 444274.08 | 3273808.19 |
| 38 | 444274.08 | 3273809.19 |
| 39 | 444273.08 | 3273809.19 |
| 40 | 444273.08 | 3273808.19 |
| 37 | 444274.08 | 3273808.19 |
| Контур 11 | | |
| 41 | 444278.22 | 3273846.30 |
| 42 | 444278.22 | 3273847.30 |
| 43 | 444277.22 | 3273847.30 |
| 44 | 444277.22 | 3273846.30 |
| 41 | 444278.22 | 3273846.30 |
| Контур 12 | | |
| 45 | 444281.73 | 3273891.42 |
| 46 | 444281.73 | 3273892.42 |
| 47 | 444280.73 | 3273892.42 |
| 48 | 444280.73 | 3273891.42 |
| 45 | 444281.73 | 3273891.42 |
| Контур 13 | | |
| 49 | 444285.43 | 3273932.52 |
| 50 | 444285.51 | 3273933.52 |
| 51 | 444284.51 | 3273933.59 |
| 52 | 444284.44 | 3273932.59 |
| 49 | 444285.43 | 3273932.52 |
| Контур 14 | | |
| 53 | 444288.79 | 3273973.00 |
| 54 | 444288.79 | 3273974.00 |
| 55 | 444287.79 | 3273974.00 |
| 56 | 444287.79 | 3273973.00 |
| 53 | 444288.79 | 3273973.00 |
| Контур 15 | | |
| 57 | 444292.34 | 3274021.02 |
| 58 | 444292.34 | 3274022.02 |
| 59 | 444291.34 | 3274022.02 |
| 60 | 444291.34 | 3274021.02 |
| 57 | 444292.34 | 3274021.02 |

| Контур 16 | | |
|----------------------------------|--|------------|
| 61 | 444182.74 | 3273687.23 |
| 62 | 444182.74 | 3273688.23 |
| 63 | 444181.74 | 3273688.23 |
| 64 | 444181.74 | 3273687.23 |
| 61 | 444182.74 | 3273687.23 |
| Контур 17 | | |
| 65 | 444272.45 | 3273808.17 |
| 66 | 444272.45 | 3273809.17 |
| 67 | 444271.45 | 3273809.17 |
| 68 | 444271.45 | 3273808.17 |
| 65 | 444272.45 | 3273808.17 |
| Система координат МСК-38, зона 3 | | |
| | | |
| Площадь, м ² | Цель установления сервитута | |
| 18 | для эксплуатации сооружений « ВЛ-0,4 кВ от КТП № 840 ф.1,ф.2,ф.3,ф.4 » | |

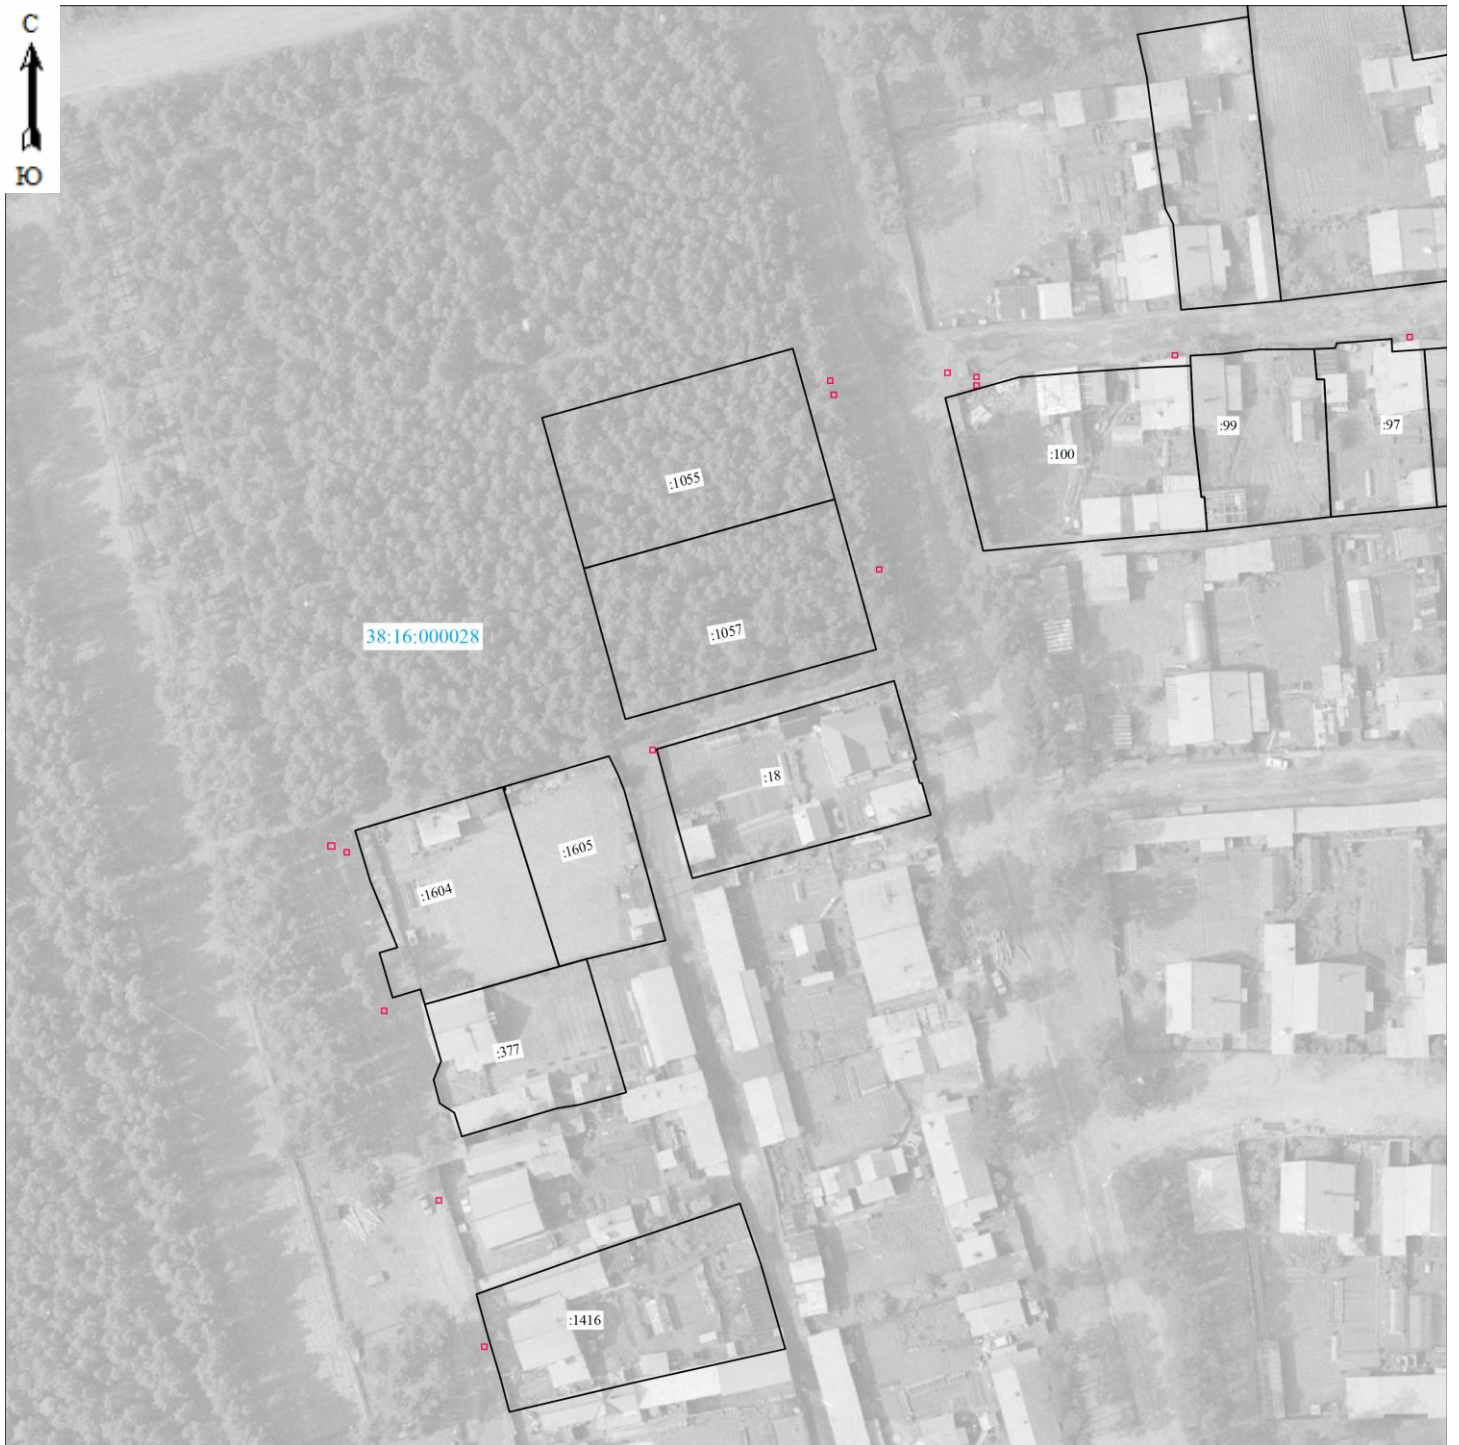

Масштаб 1: 1000



-- граница публичного сервитута



-- граница земельного участка, внесенного в ЕГРН

38:16:000028 – кадастровый номер квартала

38:16:000028:100 – кадастровый номер земельного участка

• 1 -- обозначение характерных точек публичного сервитута



Масштаб 1: 1000



-- граница публичного сервитута



-- граница земельного участка, внесенного в ЕГРН

38:16:000028 – кадастровый номер квартала

38:16:000028:100– кадастровый номер земельного участка

• 1 -- обозначение характерных точек публичного сервитута